


MESSTELLE 1:  
MITTL. GW-STAND: CA. 6.25 M  
UNTER OK GELÄNDE



GEMEINDE SEXAU		
B-PLAN "MOOS II"		
DECKBLATT EINMÜNDUNGSBEREICH PLANSTRASSE A1 / L 186		
PLAN NR.:	DATUM: 02.11.95	GERND.:
PROJ NR.:	BEARB: HI/GÖ	MABST: 1: 500
PLANUNGSBÜRO FISCHER + PARTNER		
79100 FREIBURG, GÜNTERSTALSTR. 32		Stadplanung Architektur Landschaftsplanung
TEL. 0761 / 70842-0 FAX. 70842-24		

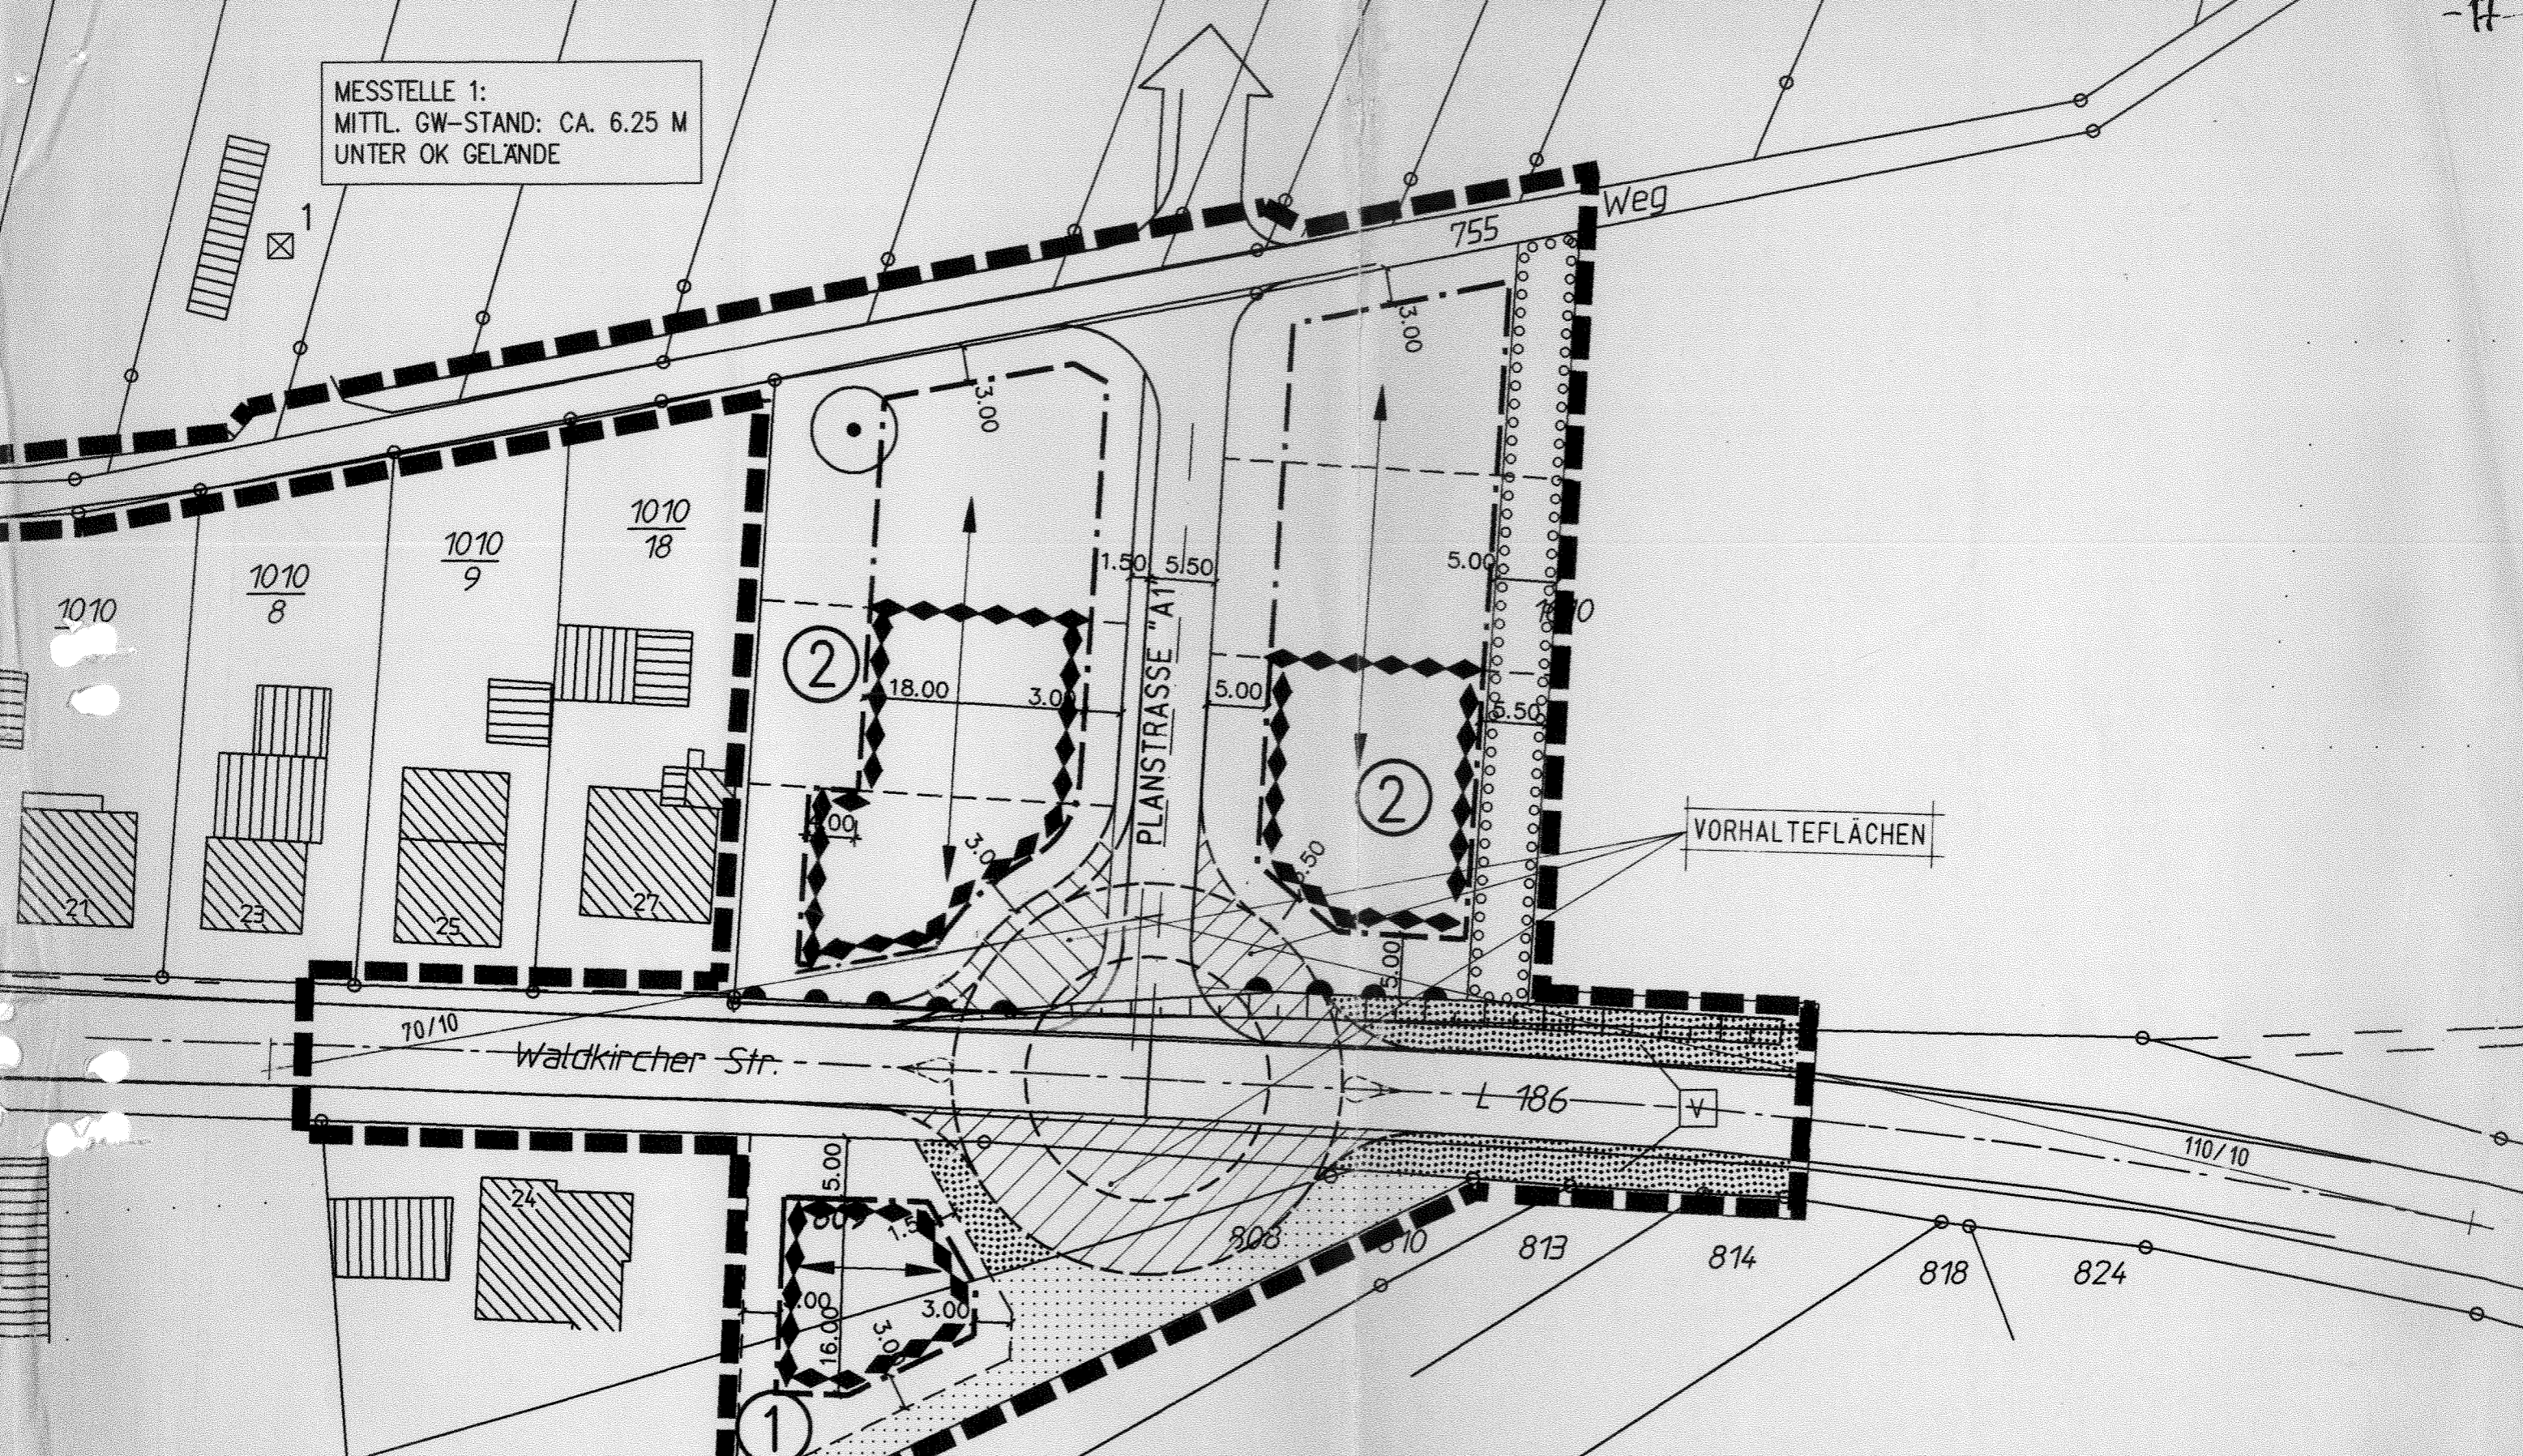