




FNP 2020  
festgestellte Fassung vom 14.07.2006

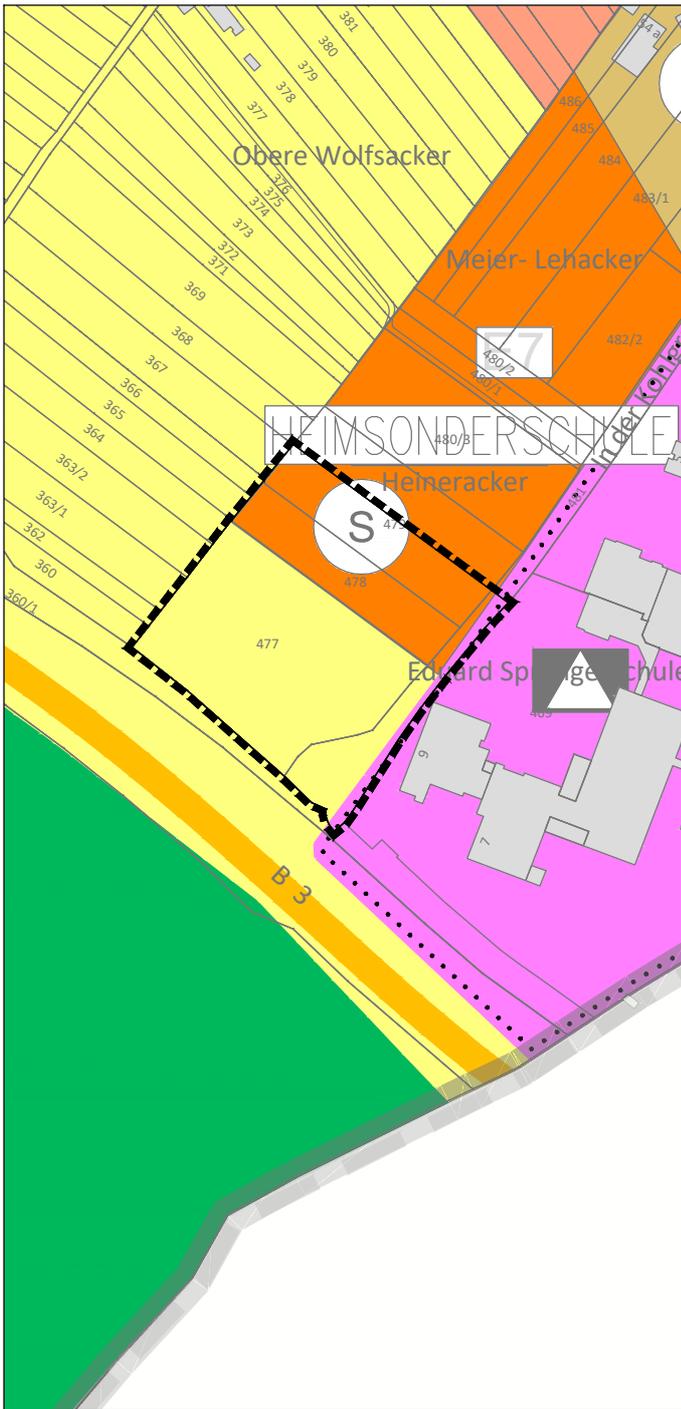


FNP 2020  
Änderung im Gebiet des Bebauungsplans  
"Jugendverkehrsschule" - Planung - Stand 30.04.2025

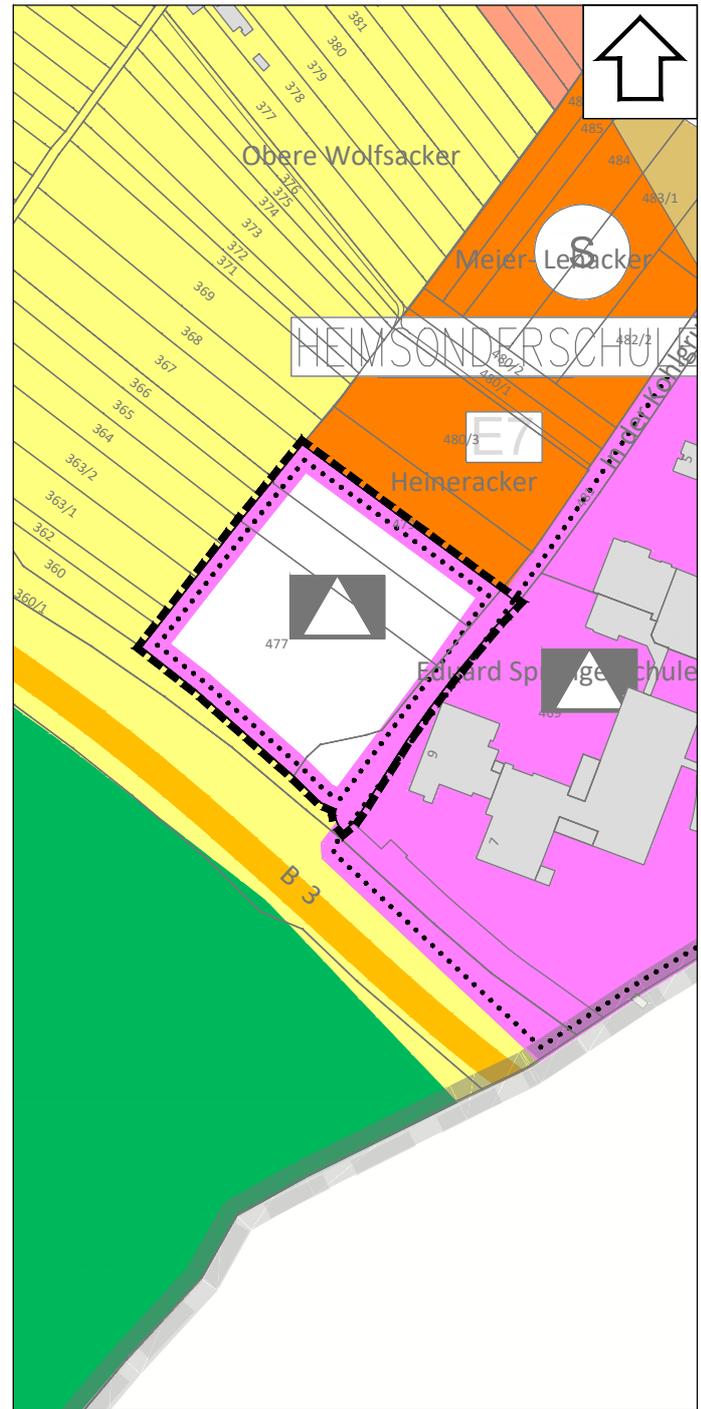


**LEGENDE**

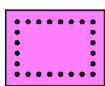

Gemeinbedarfsfläche

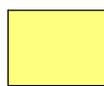

Fläche für Landwirtschaft

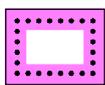

geplante Gemeinbedarfsfläche



Verkehrsfläche



Sonderbauflächen  
"Heimsonderschule"



Flächen für Wald



**STADT EMMENDINGEN**

FACHBEREICH 3  
PLANUNG UND BAU

REFERAT 3.1.1 STADTPLANUNG