


- Allgemeines Wohngebiet  
Zahl der Vollgeschosse (Z) = 2 zwingend  
Traufhöhe maximal 6,5 Meter  
Grundflächenzahl 0,4  
Geschossflächenzahl 0,7
- Mischgebiet  
Zahl der Vollgeschosse = 2 als Höchstgrenze  
Traufhöhe maximal 7,0 Meter  
Grundflächenzahl 0,4  
Geschossflächenzahl 0,7
- Dorfgebiet  
Zahl der Vollgeschosse = 2 als Höchstgrenze  
Traufhöhe maximal 7,0 Meter  
Grundflächenzahl 0,4  
Geschossflächenzahl 0,7
- Gewerbegebiet  
Zahl der Vollgeschosse = 3 als Höchstgrenze  
Traufhöhe maximal 10,0 Meter  
Grundflächenzahl 0,6  
Geschossflächenzahl 1,6
- Landwirtschaftlich genutzte Fläche
- Öffentliche Grünfläche
- Straßenflächen (im Plan weiß)

Der Planfertigter:  
München, den 16.10.1964

*R. Saug*

DIPL.-ING. R.U.K. SESSIG  
ARCHITECTEN  
MÜNCHEN-PASING  
ROSENSTR. 9 TEL. 80470

Der Gemeinderat:  
Sexau, den

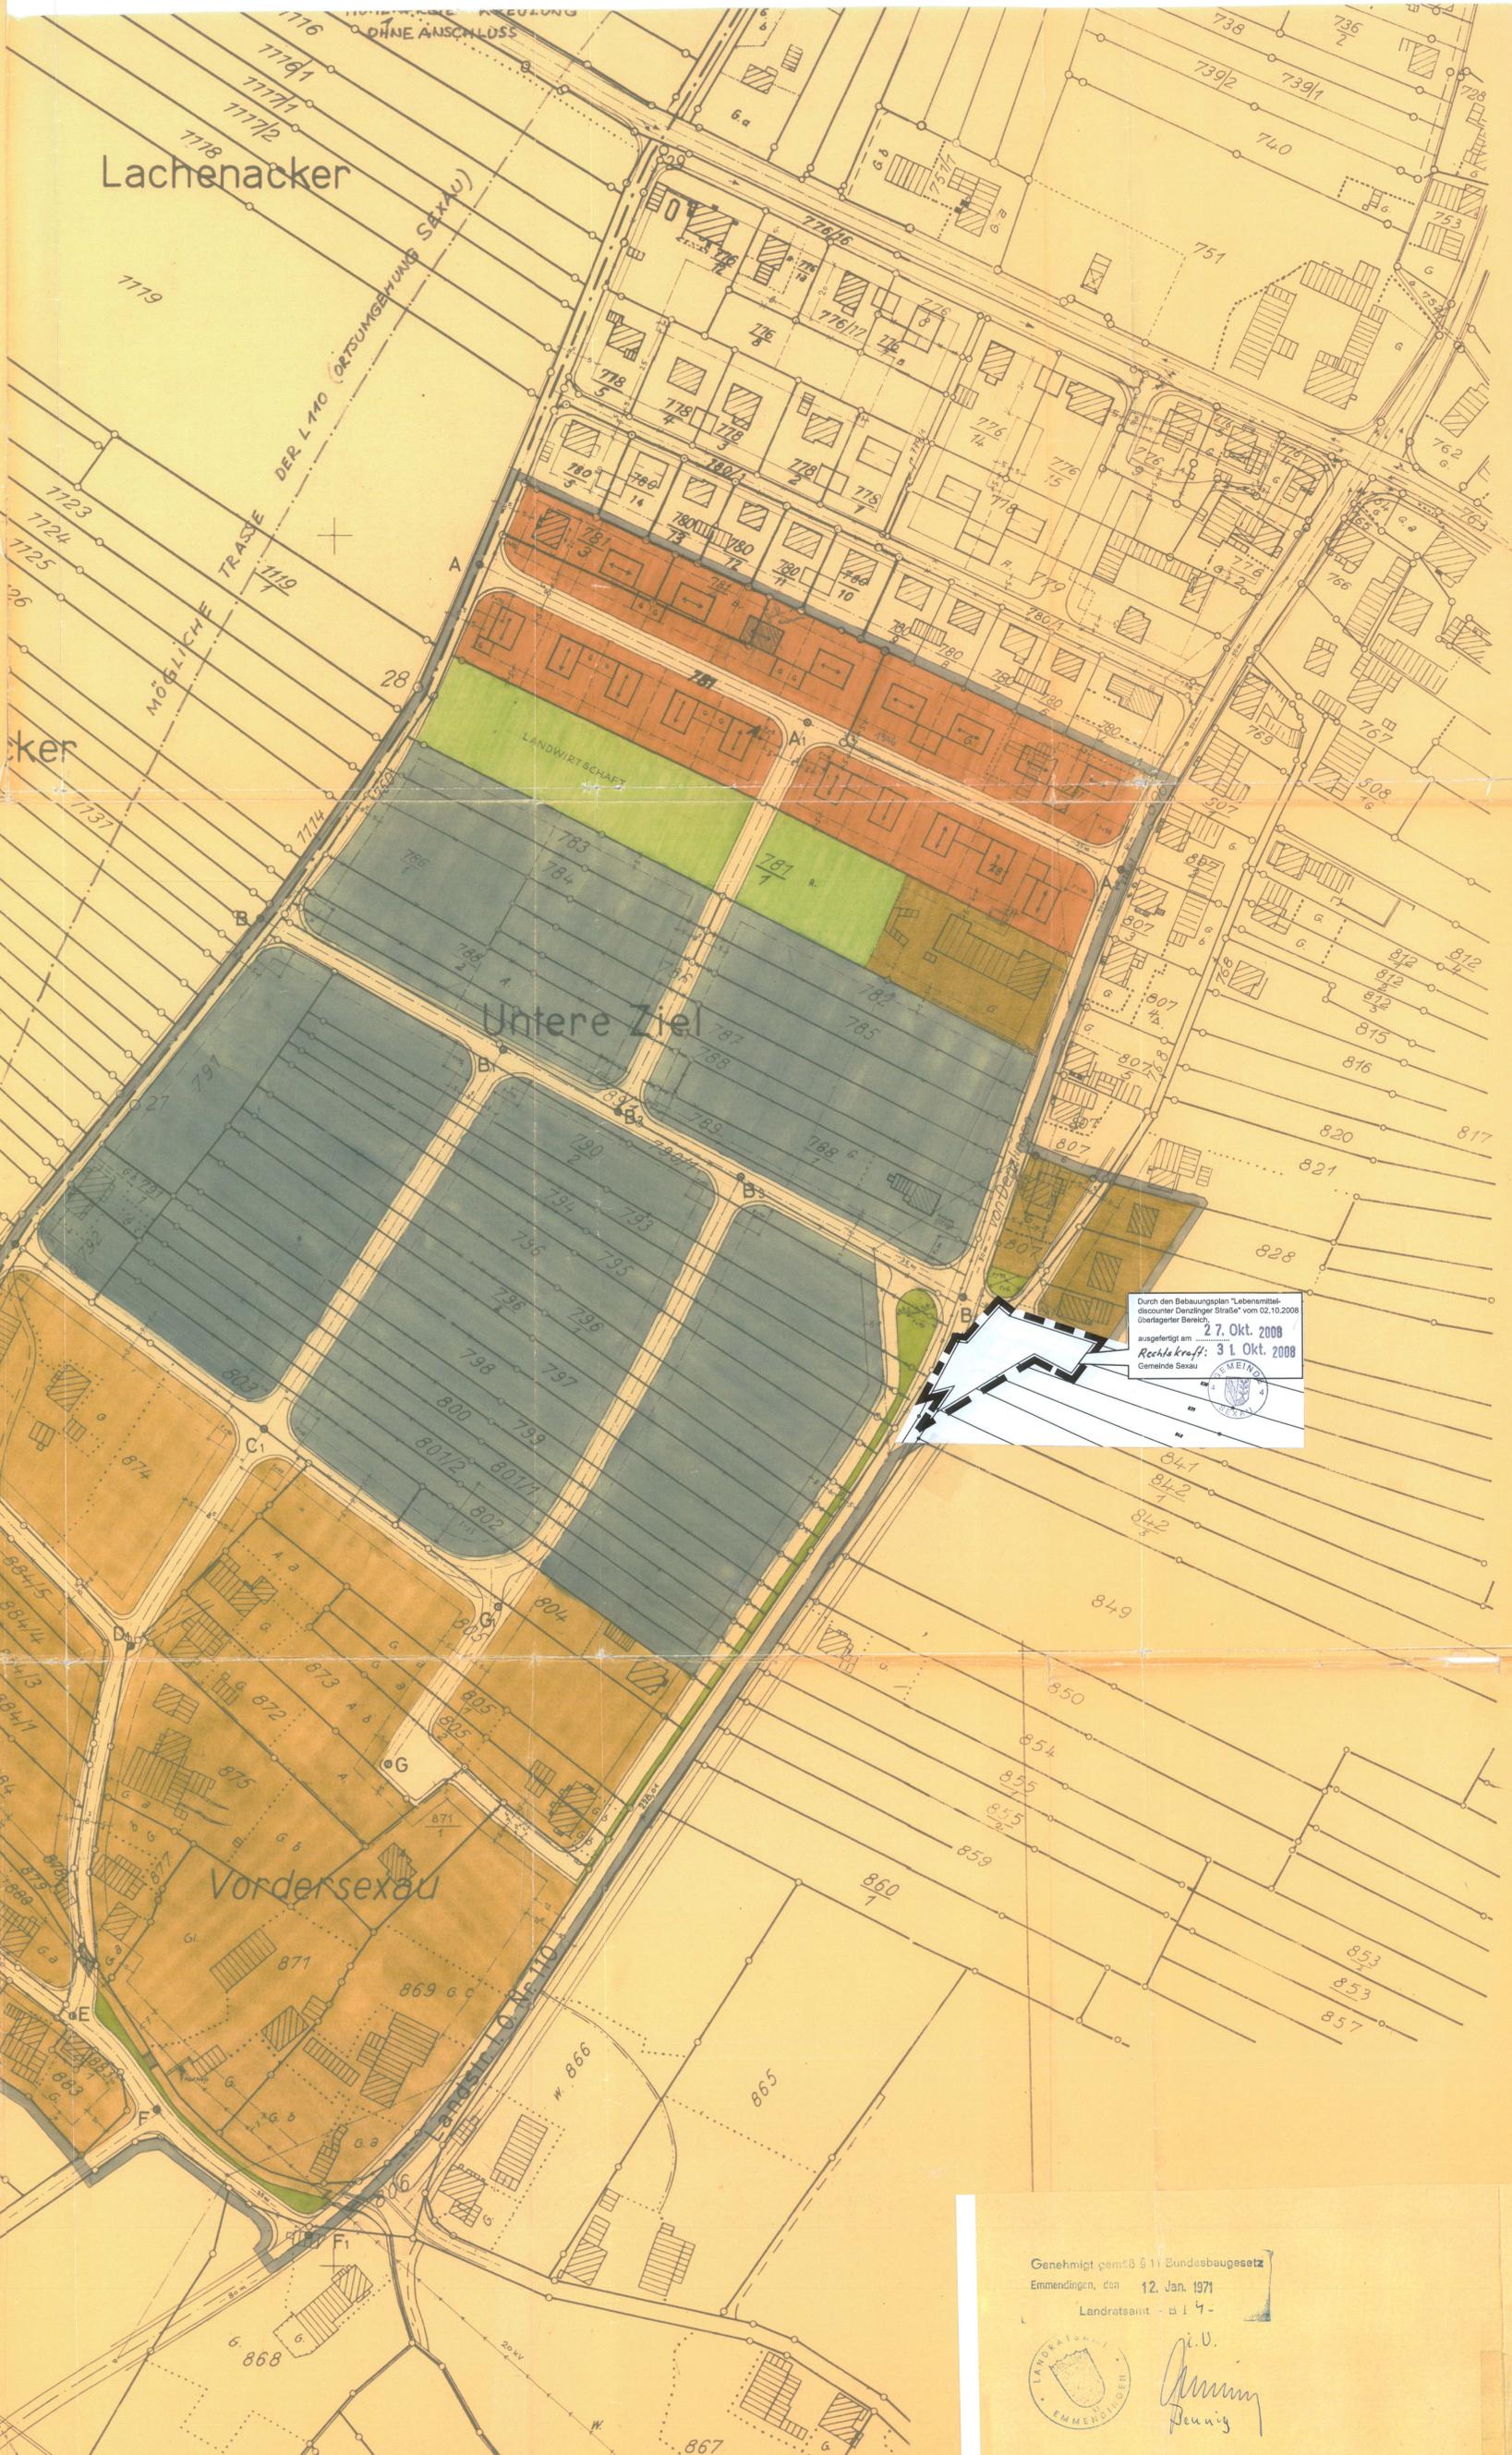

Durch den Bauabzugsplan "Lebensmittel-discounter Dandinger Straße" vom 02.10.2008  
überlageter Bereich:  
ausgefertigt am 27. Okt. 2008  
Rechtskraft: 31. Okt. 2008  
Gemeinde Sexau



Genehmigt gemäß § 11 Bundesbaugesetz  
Emmendingen, den 12. Jan. 1971  
Landratsamt - 114 -



*i. V.  
Günther  
Dennig*